

CUMHURBAŞKANI KARARI



Karar Sayısı: 5244

Ekli liste ile haritalarda kamulaştırma bilgileri ve güzergâhları gösterilen enerji nakil hatlarının yapımı amacıyla söz konusu güzergâhlara isabet eden taşınmazlarda elektrik dağıtım tesis yerlerinin mülkiyet şeklinde, hat emniyet sahalarının ise irtifak hakkı kurulmak suretiyle Türkiye Elektrik Dağıtım Anonim Şirketi Genel Müdürlüğü tarafından acele kamulaştırılmasına, 2942 sayılı Kamulaştırma Kanununun 27 nci maddesi gereğince karar verilmiştir.


24 Şubat 2022

Recep Tayyip ERDOĞAN
CUMHURBAŞKANI

24/2/2022 TARİHLİ VE 5244 SAYILI CUMHURBAŞKANI KARARININ EKİ

LİSTE VE HARİTALAR

SIRA NO	ENH ADI	İL	UZUNLUK (m)	İSTİMLAK ALANI (m ²)	İRTİFAK ALANI (m ²)
1	TR-126-Balıbıdık DM-Balıbıdık ENH	Çankırı	7.167,92	480,2	84.839,93
2	Akkaya KÖK-Karadere KÖK ENH	Kastamonu	10.784,51	1.512,42	158.742,3
3	Sarıca KÖK-Akkaya KÖK ENH	Kastamonu	12.736,62	1.795,64	204.129,93
4	Moralılar İM-Akselendi ENH	Manisa	9.467,11	732,88	115.277,85

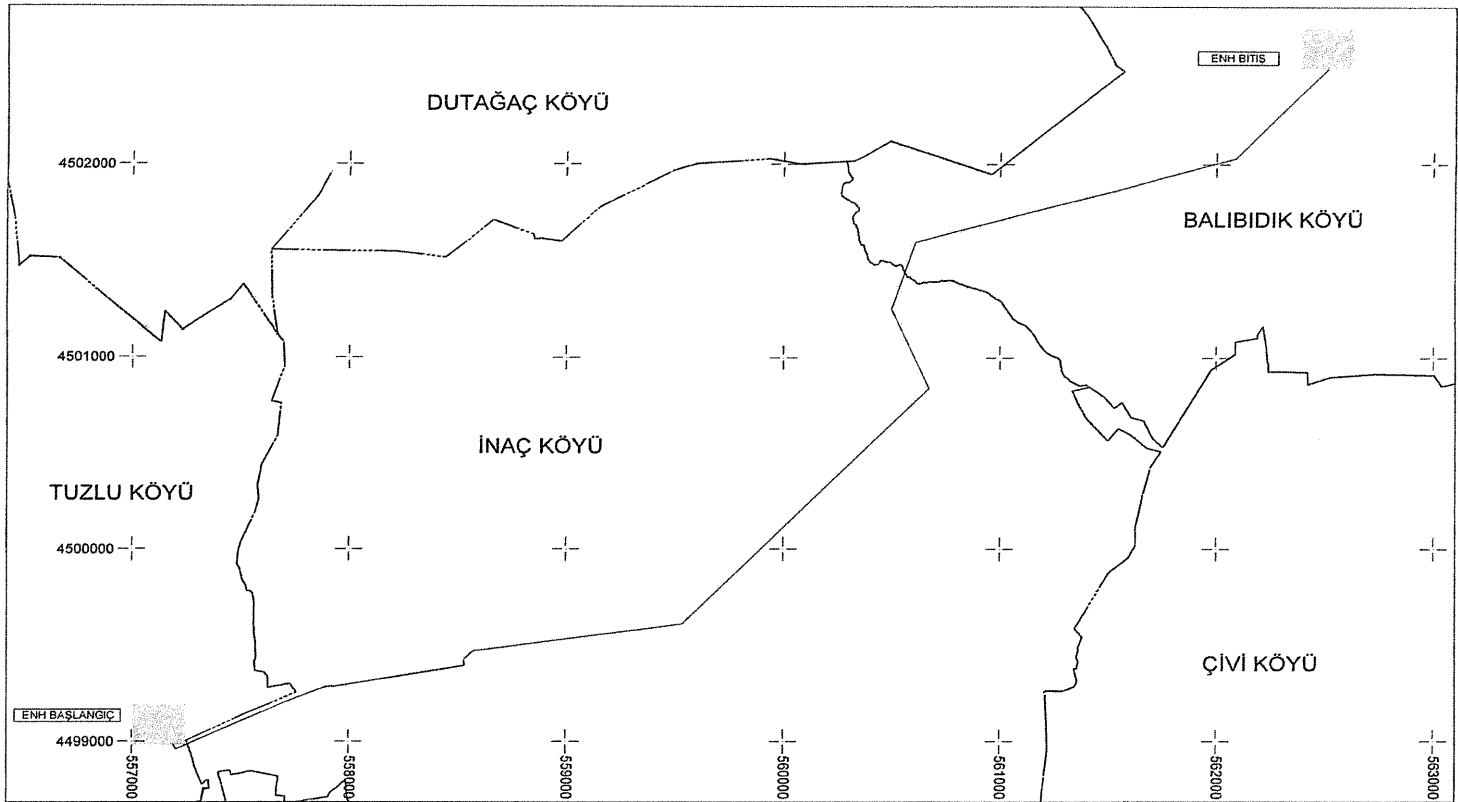

TÜRKİYE ELEKTRİK DAĞITIM A.Ş.
BAŞKENT ELEKTRİK DAĞITIM A.Ş.



TESİS EDİLECEK TRAFİKO
TESİS EDİLECEK ENH
TESİS EDİLECEK YERALTI

TR 126-BALIBIDIK DM (3X3/0 AWG) ENH
BALIBIDIK ENH
KAMULAŞTIRMA YAPILACAK GÜZERGAH

İL: ÇANKIRI
İLÇESİ: MERKEZ
MAHALLESİ: TUZLU-İNAÇ-BALIBIDIK

DATUM: ED50
D.NO:36
DİLİM GENİŞLİĞİ:6°