

CUMHURBAŞKANI KARARI



Karar Sayısı: 5240

Ekli liste ile haritalarda kamulaştırma bilgileri ve güzergâhları gösterilen enerji nakil hatlarının yapımı amacıyla söz konusu güzergâhlara isabet eden taşınmazlarda elektrik dağıtım tesis yerlerinin mülkiyet şeklinde, hat emniyet sahalarının ise irtifak hakkı kurulmak suretiyle Türkiye Elektrik Dağıtım Anonim Şirketi Genel Müdürlüğü tarafından acele kamulaştırılmasına, 2942 sayılı Kamulaştırma Kanununun 27 nci maddesi gereğince karar verilmiştir.


24 Şubat 2022

Recep Tayyip ERDOĞAN
CUMHURBAŞKANI

24/2/2022 TARİHLİ VE 5240 SAYILI CUMHURBAŞKANI KARARININ EKİ

LİSTE VE HARİTALAR

SIRA NO	ENH ADI	İL	UZUNLUK (m)	İSTİMLAK ALANI (m ²)	İRTİFAK ALANI (m ²)
1	Karacaören KÖK-Yelli KÖK ENH	Ankara	4.666,78	225,42	61.447,36
2	Ortaköy DM-Karapürçek DM ENH	Ankara	5.723,4	1.279,23	71.009,74
3	Akbaş KÖK-Hasankadı DM ENH	Bartın	12.594,61	3.293,02	181.054,94
4	Dodurga Mezarlık KÖK-Cihangazi KÖK ENH	Bilecik	7.124,28	639,64	98.368,99
5	Omcular KÖK-İhsangazi DM ENH	Kastamonu	9.033,07	1.138,47	115.555,92
6	Sevinçler Grup ENH	Manisa	7.569,11	518,85	99.794,58
7	Köyceğiz Akköprü Mahallesi ENH	Muğla	24.665,46	2.140,82	338.646,84
8	Köyceğiz Döğüşbelen KÖK ÖTM'ler Çıkışı ENH	Muğla	3.009,28	169,68	33.286,3

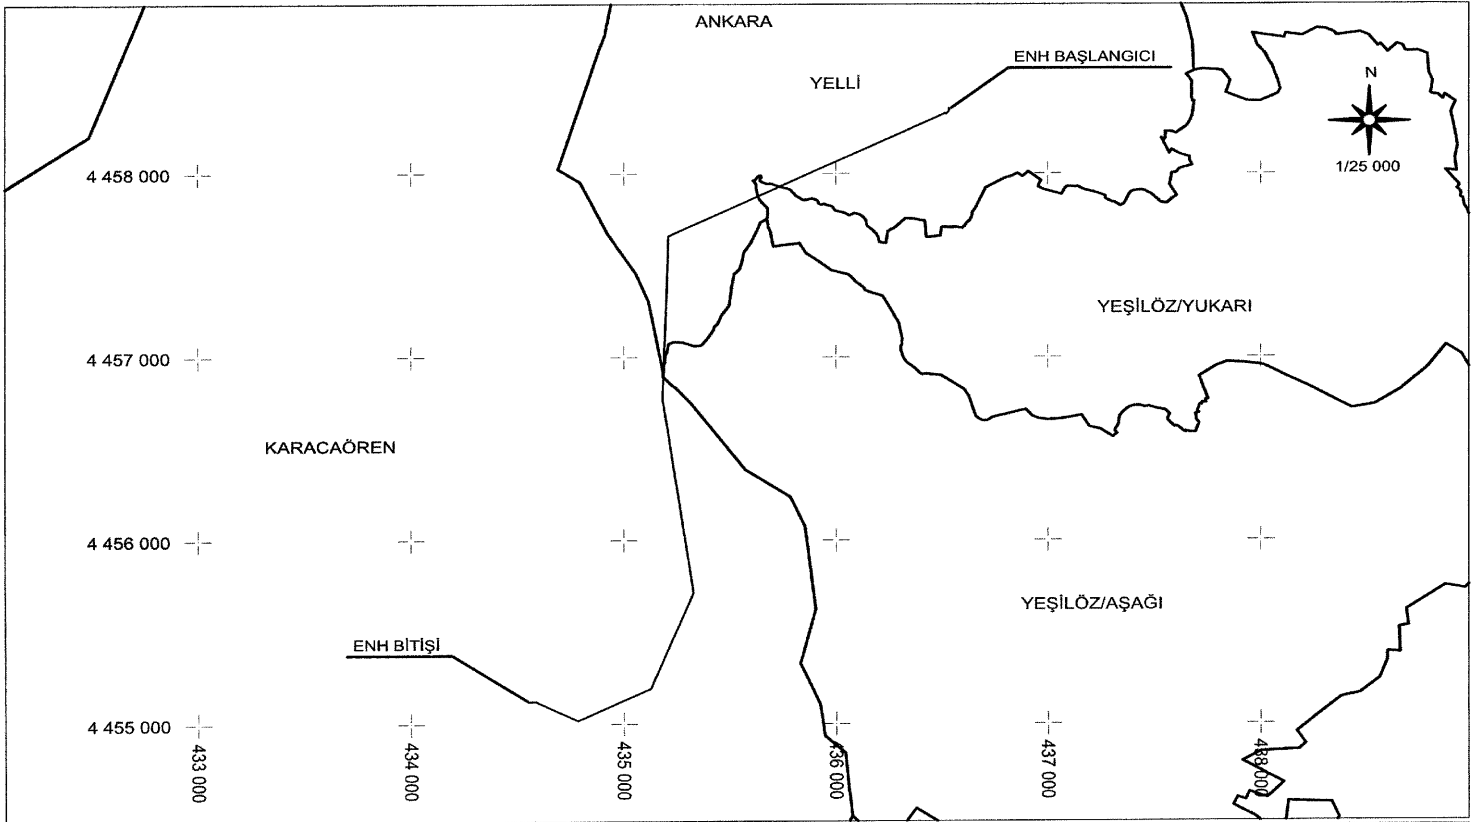


TÜRKİYE ELEKTRİK DAĞITIM A.Ş.
BAŞKENT ELEKTRİK DAĞITIM A.Ş.

— TESIS EDİLECEK ENH
— TESIS EDİLECEK YERALTI
■ TESIS EDİLECEK TRAFİ

KARACAÖREN KÖK - YELLI KÖK
ENERJİ NAKİL HATTI
KAMULAŞTIRMA YAPILACAK GÜZERGAH

İL: ANKARA
İLÇE : GÜDÜL
MAHALLE : KARACAÖREN, YEŞİLÖZ/AŞAĞI, YELLI
YEŞİLÖZ/YUKARI

DATUM : ED50
D.O.M. : 33
DİLİM GENİŞLİĞİ : 6

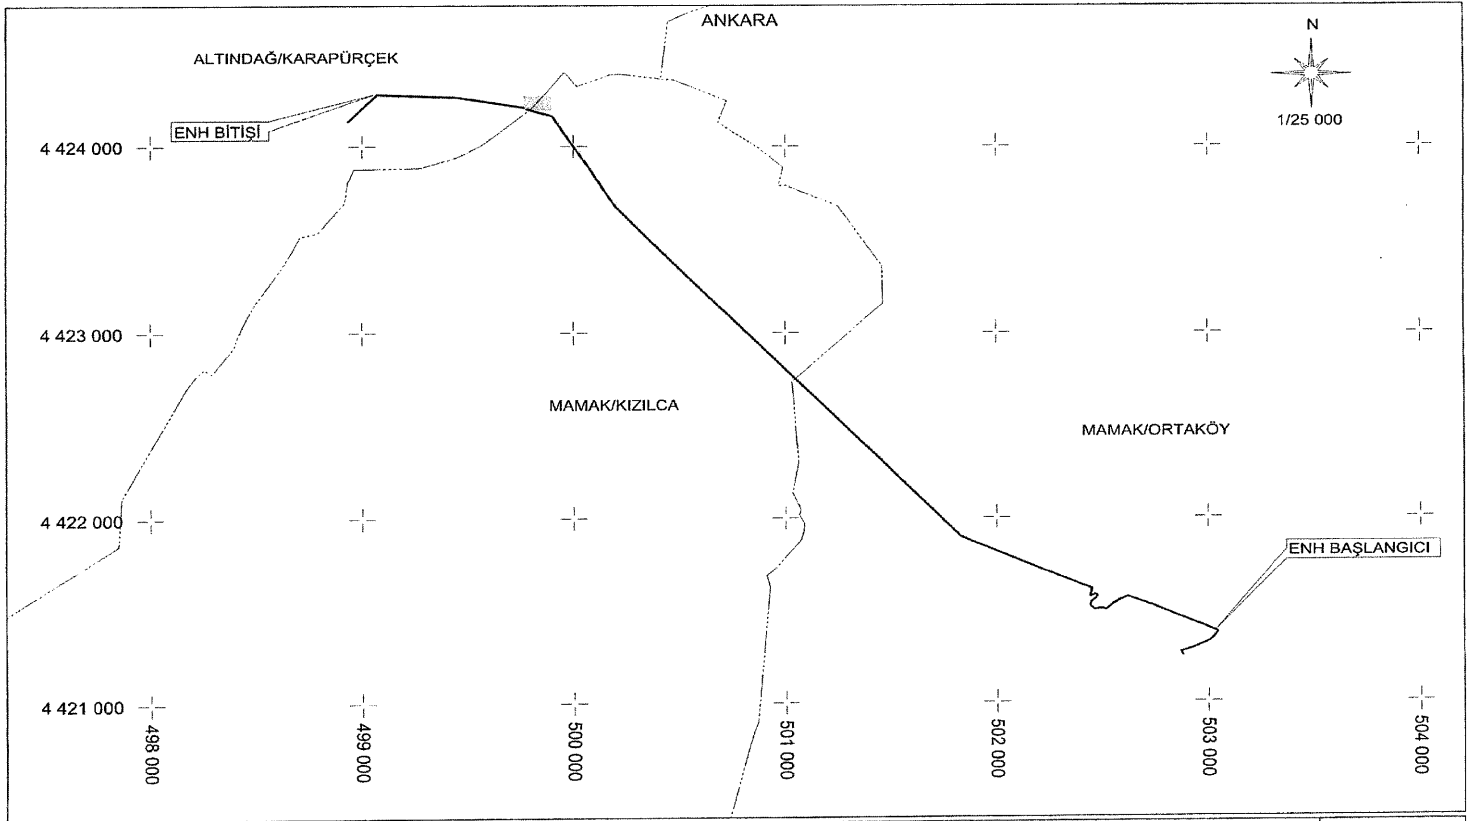


TÜRKİYE ELEKTRİK DAĞITIM A.Ş.
BAŞKENT ELEKTRİK DAĞITIM A.Ş.

— TESİS EDİLECEK ENH
— TESİS EDİLECEK YERALTI
■ TESİS EDİLECEK TRAFÖ

ORTAKÖY DM KARAPÜRÇEK DM
ENERJİ NAKİL HATTI
KAMULAŞTIRMA YAPILACAK GÜZERGAH

İL: ANKARA
İLÇE/MAHALLE: MAMAK/ORTAKÖY,
MAMAK/KIZILCA, ALTINDAĞ/KARAPÜRÇEK

DATUM : ED50
D.O.M. : 33
DİLİM GENİŞLİĞİ : 6

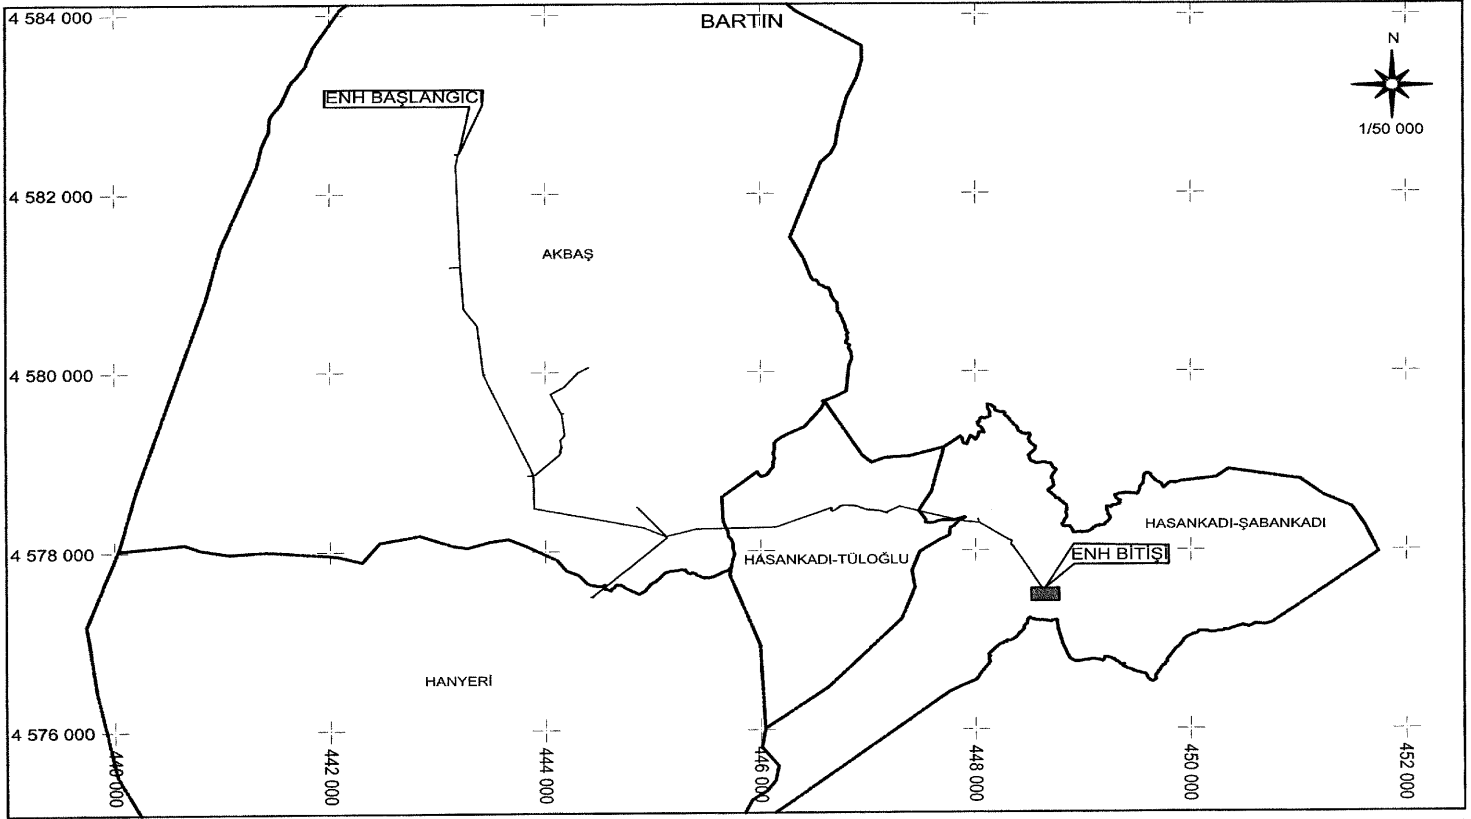

TÜRKİYE ELEKTRİK DAĞITIM A.Ş.
BAŞKENT ELEKTRİK DAĞITIM A.Ş.

TESİS EDİLECEK TRAFO
TESİS EDİLECEK ENH
TESİS EDİLECEK YERALTI

AKBAŞ KÖK - HASANKADI DM
ENERJİ NAKİL HATTI
KAMULAŞTIRMA YAPILACAK GÜZERGAH

İLİ : BARTIN
İLÇE : MERKEZ
MAH. : AKBAŞ, HANYER, HASANKADI-TÜOĞLU
VE HASANKADI - ŞABAN

DATUM : ED50
D.O.M. : 36
DİLİM GENİŞLİĞİ : 6