

CUMHURBAŞKANI KARARI



Karar Sayısı: 996

Ekli liste ile haritalarda adları, kamulaştırma bilgileri ve güzergâhları gösterilen enerji nakil hatlarının yapımı amacıyla söz konusu güzergâhlara isabet eden taşınmazlarda pilon yerlerinin mülkiyet şeklinde, hat emniyet sahalarının ise irtifak hakkı kurulmak suretiyle Türkiye Elektrik Dağıtım Anonim Şirketi Genel Müdürlüğü tarafından acele kamulaştırılmasına, 2942 sayılı Kamulaştırma Kanununun 27 nci maddesi gereğince karar verilmiştir.


18 Nisan 2019

Recep Tayyip ERDOĞAN
CUMHURBAŞKANI

**18/4/2019 TARİHLİ VE 996 SAYILI
CUMHURBAŞKANI KARARININ EKİ**

LİSTE VE HARİTALAR

SIRA NO.	ENERJİ NAKİL HATTININ ADI	UZUNLUĞU (m)	İSTİMLAK ALANI (m ²)	İRTİFAK ALANI (m ²)
1.	Aydıncık Yeniyörük Duruhan ENH	11.565,34	1.644,42	169.734,68
2.	Anıtlı Havaradar ENH	9.891,40	2.066,70	147.010,92
3.	Mut Evren Çamlıca Çıkışı ENH	17.444,28	1.200,54	243.959,42
4.	Feko Havza TM-Durmuşlu MOD-5B DM Arası ENH	41.620,00	3.577,53	566.271,48
5.	Toydemir-Köseler ENH	16.580,30	2.684,43	225.271,14
6.	Belkıs TM-Çanakçı DM ENH	20.367,80	3.145,31	300.576,35

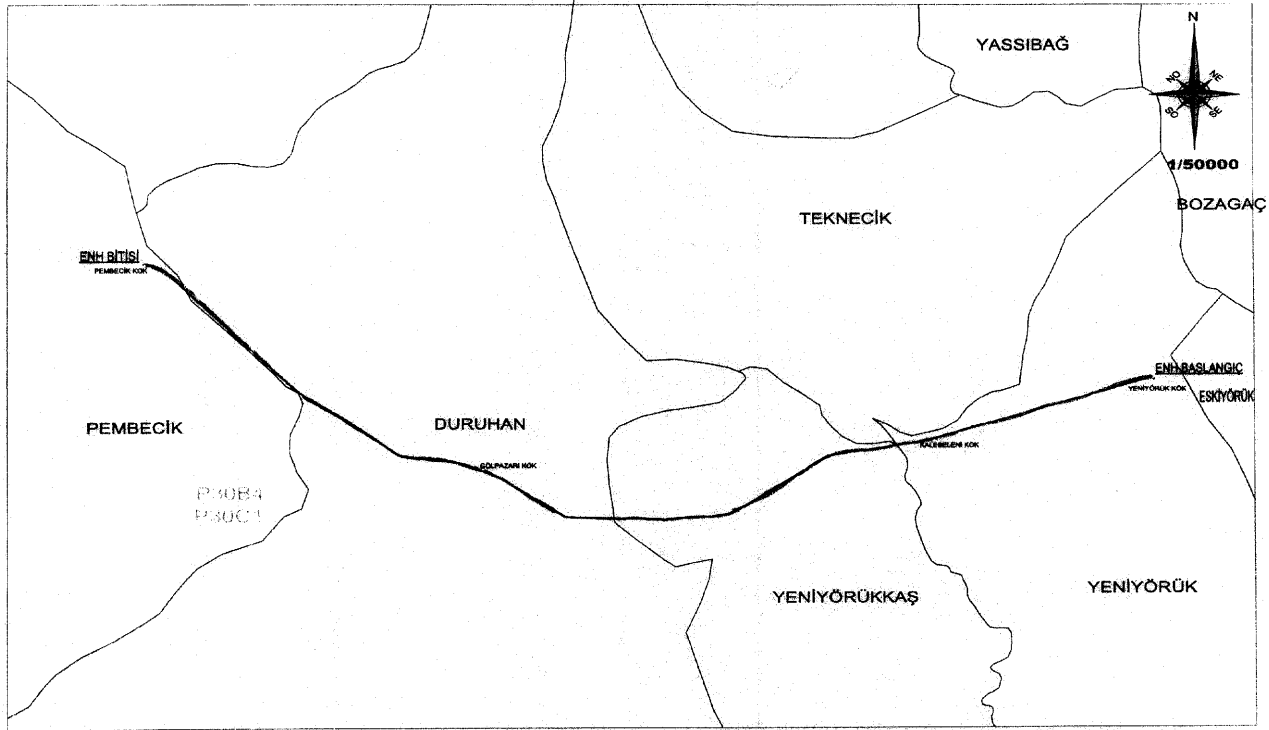

**TÜRKİYE ELEKTRİK
DAĞITIM A.Ş.**

**AYDINCİK - YENİYÖRÜK - DURUHAN 3/0 AWG ENH
ENERJİ NAKİL HATTI
YERALTI KABLOSU**

**ÖLÇEK
1/50000**

ANTALYA İLİ
GAZİPAŞA İLÇESİ

ANITLI

P29D1
P29D4

ÇAMLI PINAR

DEMİRÖREN



KARACUKUR

HAVARADAR KÖYÜ
ENH BİTİŞİ

P29D2
P29D3

ENH BAŞLANGICI

ANITLIK

TÜRKİYE ELEKTRİK
DAĞITIM AŞ.

ANITLI - HAVARADAR 3/0 AWG 34.5 KV ENH
ENERJİ NAKİL HATTI
YERALTI KABLOŞU

ÖLÇEK
1/25000